


ホール照明回路位置図面

2023.04.01更新

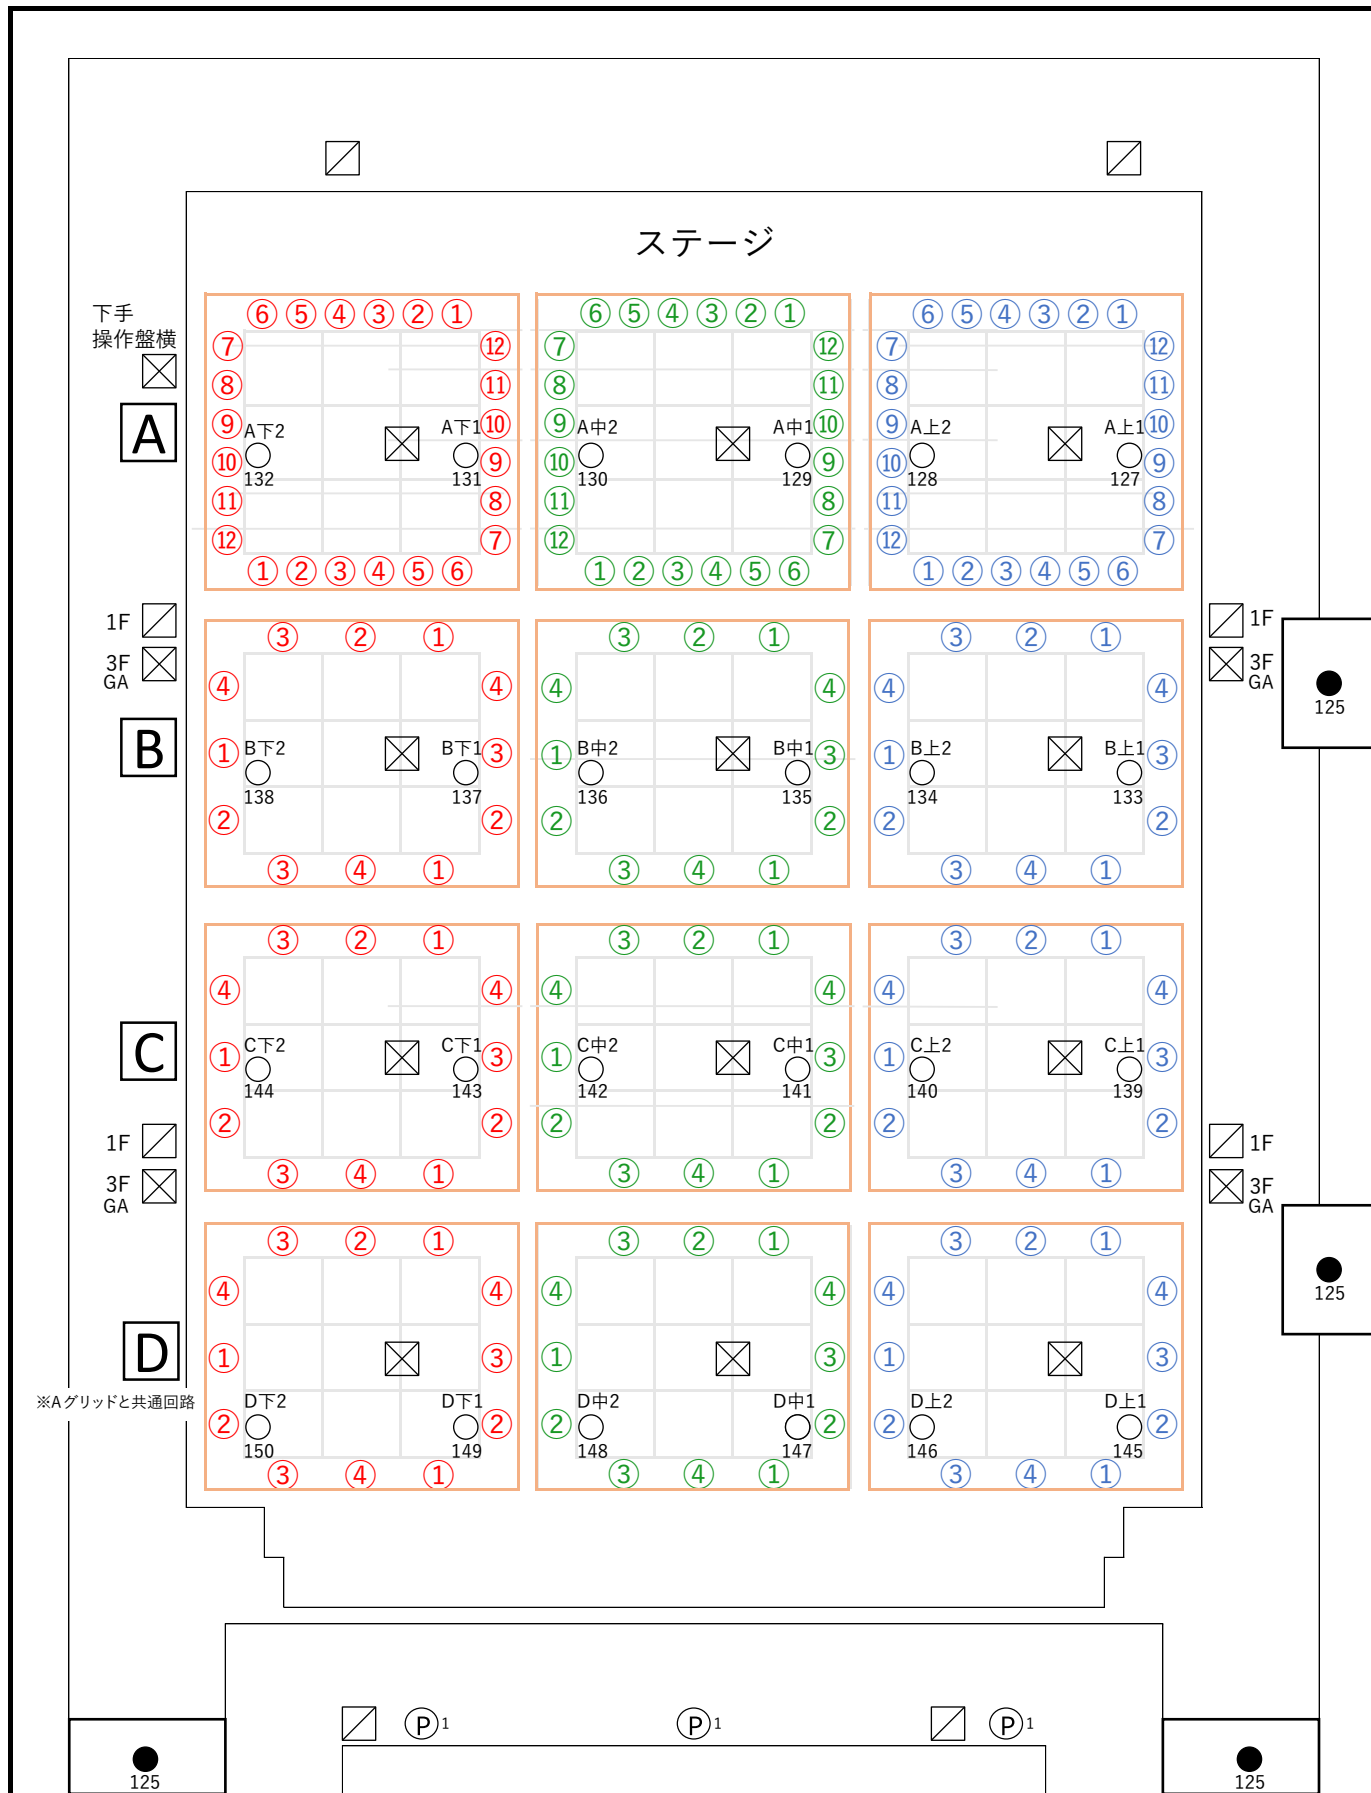

○：客電ダウンライト (LED) 1灯ずつパッチ可能

【A】～【D】：グリッド

Ⓟ₁：PIN電源(C型30A 1口用)

アドレス (add) :127~150

①～⑫：負荷回路NO

◻：ウォールコンセント(C型30A 3口用)

●：ホール前室ダウンライト

⊗：DMX 1口用

アドレス (add) :125