


# ホール 座席表 (基本客席形状)

2023.04.01更新

催物名( ) 月 日 開演 時 分

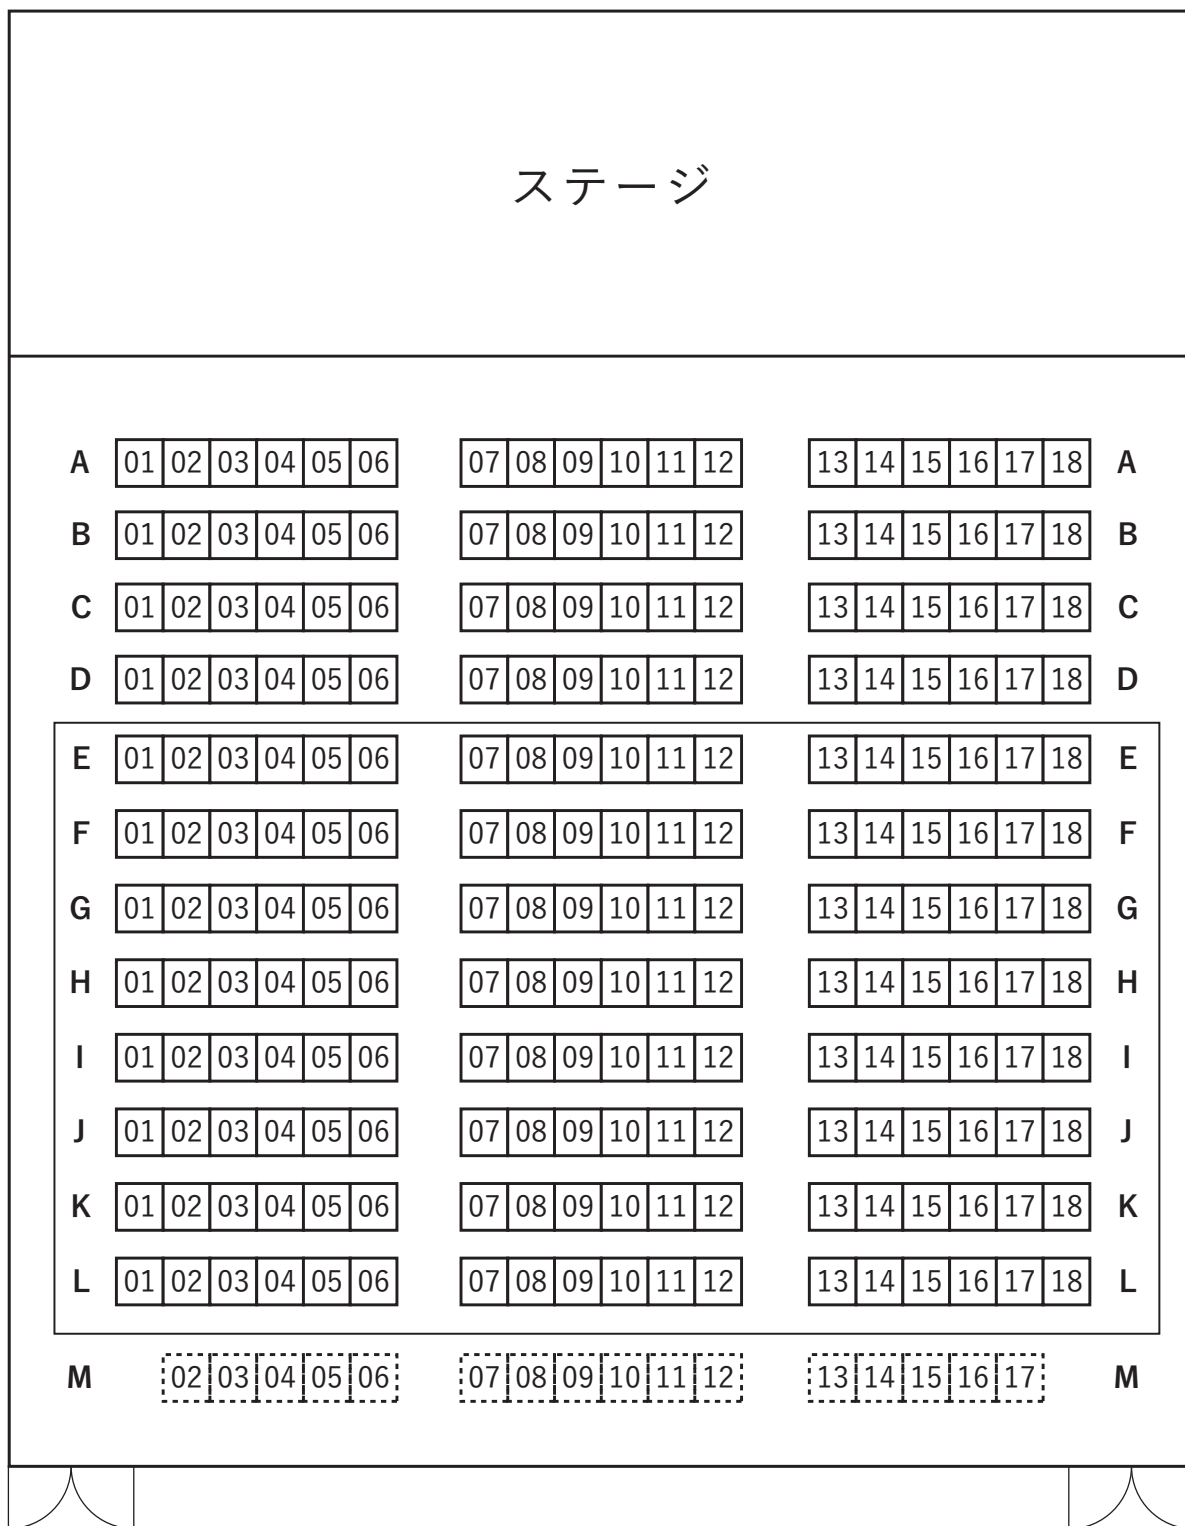

## ホール定員

- 基本 客席形状の場合 (上記図面通り) 定員 232席
- 舞台 半間 張り出しの場合 (A列設置不可) 定員 214席
- 舞台 一間 張り出しの場合 (A～B列設置不可) 定員196席

A～D列 72席 | スタッキングチェア | 椅子並べが必要です。

E～L列 144席 | ロールバック席 | 自動でひな壇状に並びます。

M列 16席 | スタッキングチェア または パイプ椅子 | 椅子並べが必要です。

【指定席にされる場合】  
 スタッキングチェアには座席札は付いていませんので、  
 客席配置後に座席番号を貼っていただく必要があります。

※その他、舞台・客席の形状により定員数は増減しますので、  
 事前に当館スタッフとご確認ください。  
 ※消防法を遵守し避難経路を確保するため、定員数を超える席の追加は  
 お断りしています。