


# ギャラリー 平面図

(S=1/100)

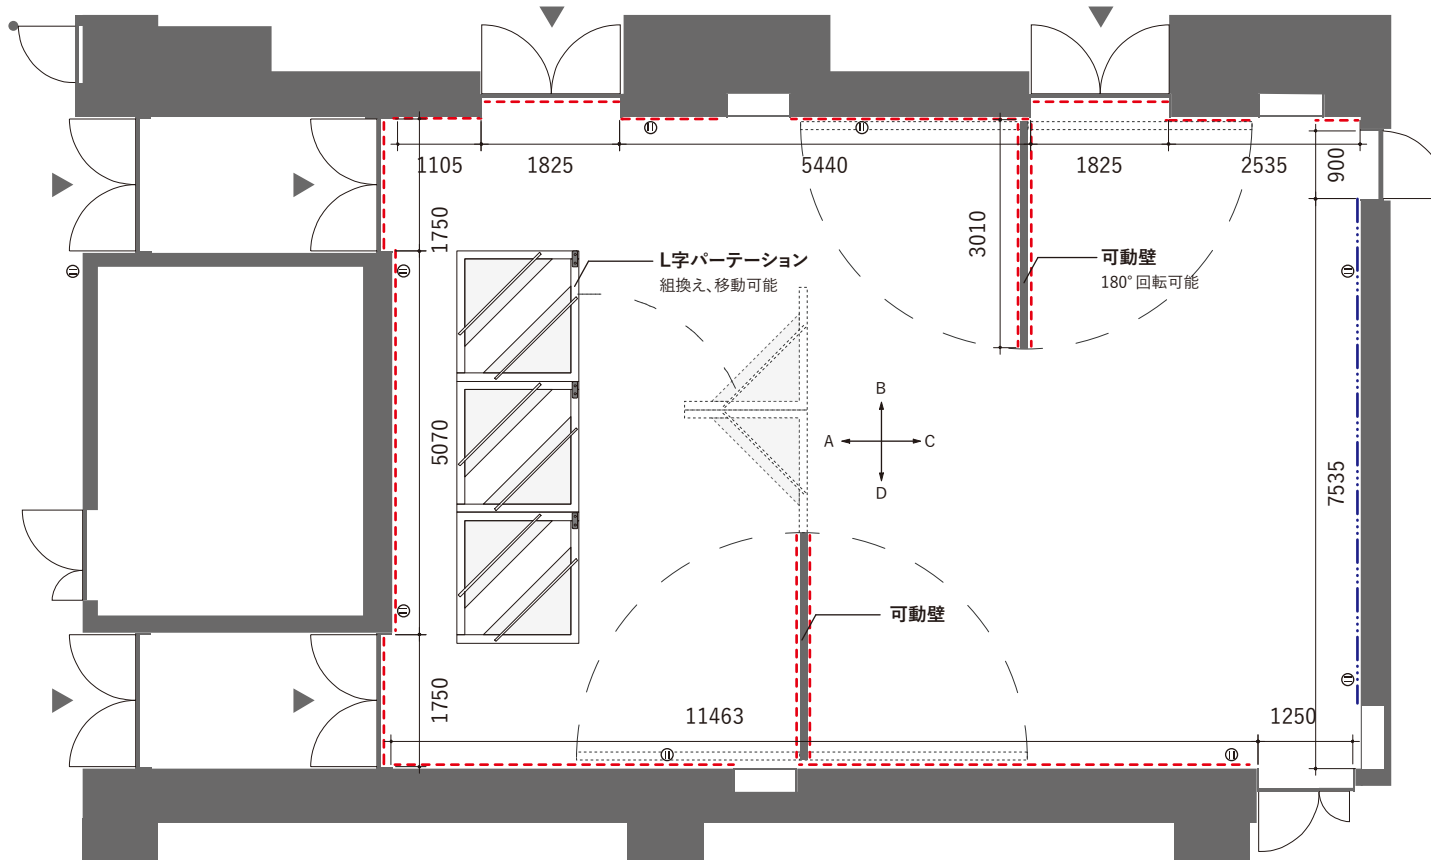

可動壁 (幅3010mm,奥行110mm,高さ2400mm)×2台

L字パーテーション (幅1620mm,奥行1620mm,高さ2400mm)×6台

— 構造用合板 厚み12mm

- - - 高圧木毛セメント板 厚み15mm

㊶ 2口コンセント

天井高:3300mm(ダクトレールまで)

4900mm(天井まで)