


新開地アートひろば ホール舞台平面図

2023.04.01 更新

(SCALE 1/100)

- MC マイクコンセント
- SC スピーカーコンセント
- ウォールコンセント (C型30A 3口用)
- ◼ ウォールコンセント (C型30A 8口用)
- Ⓜ 音響電源 (平行20A)
- ◻ ウォールコンセント (C型60A 1口用+C型30A 9口用)

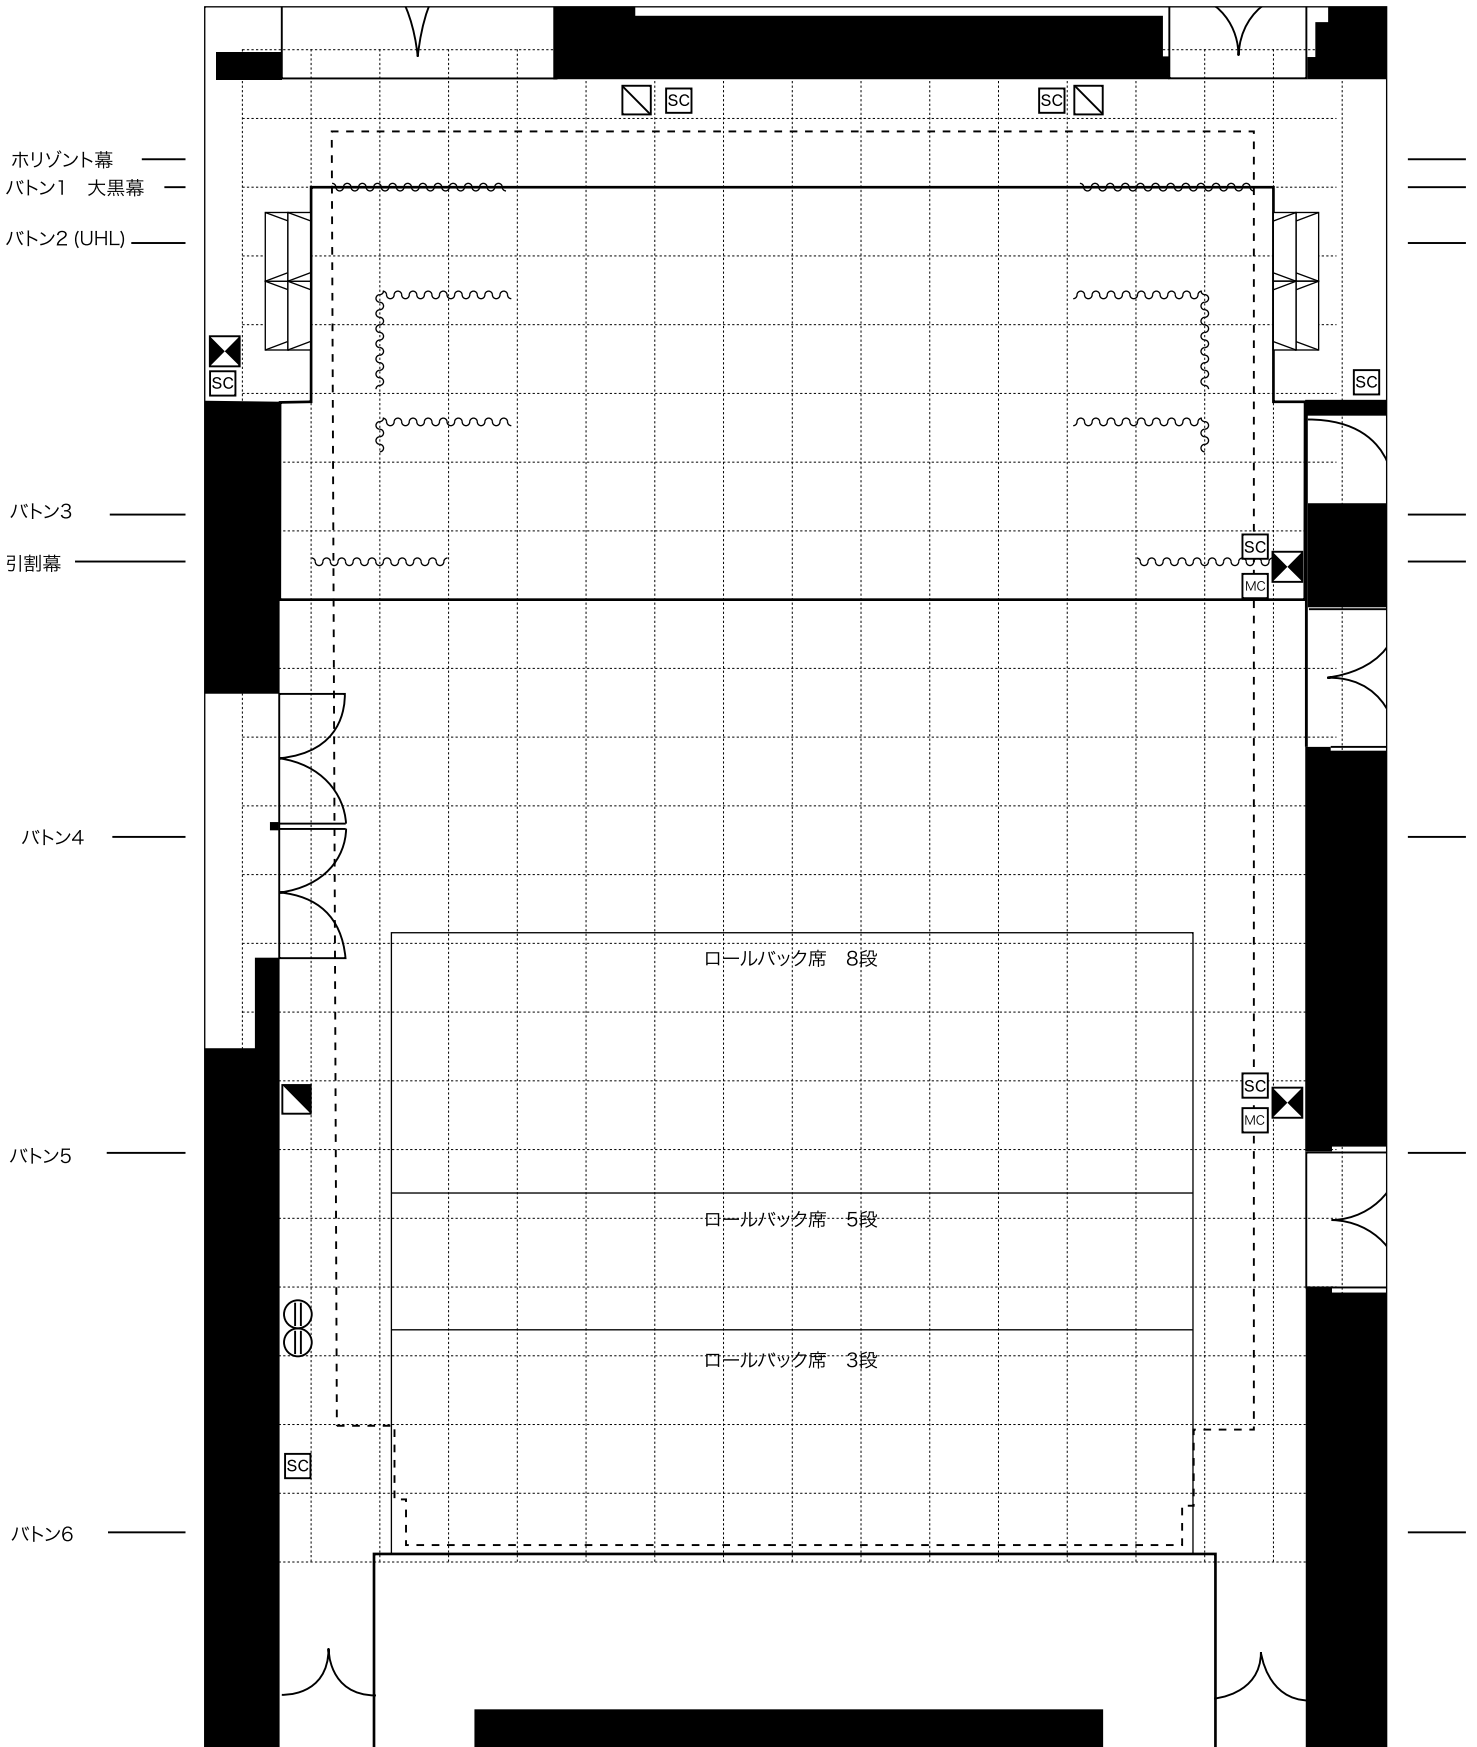

公演名		期間		舞台	
		仕込		照明	
		本番		音響	

※図面上の升目 (グリッド) は3尺 (約909mm) の1/100ピッチで引かれています。