


ギャラリー 照明図

(S=1/100)

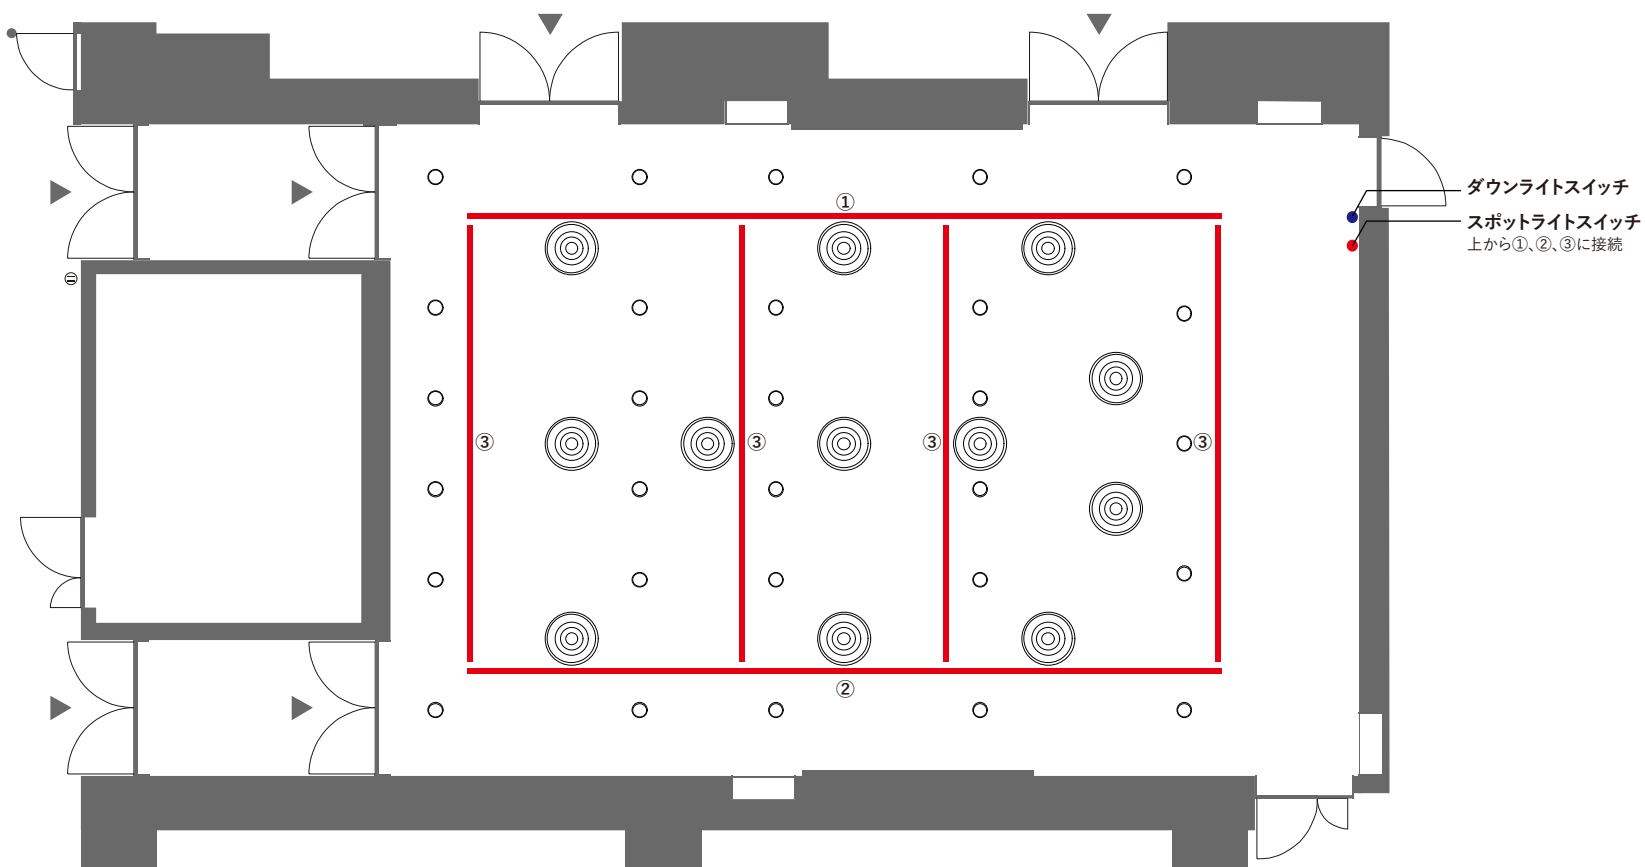

ダウンライトスイッチ
スポットライトスイッチ
上から①、②、③に接続

- ◎ 空調
- ダウンライト照明
(調光可能 ※スタッフにご相談ください)

— ダクトレール(スポットライト取付レール)

天井高:3300mm(ダクトレールまで)

4900mm(天井まで)