


ホール断面図【基本舞台・ロールバック 8列】 (1/100 スケール)

2023.04.01 更新

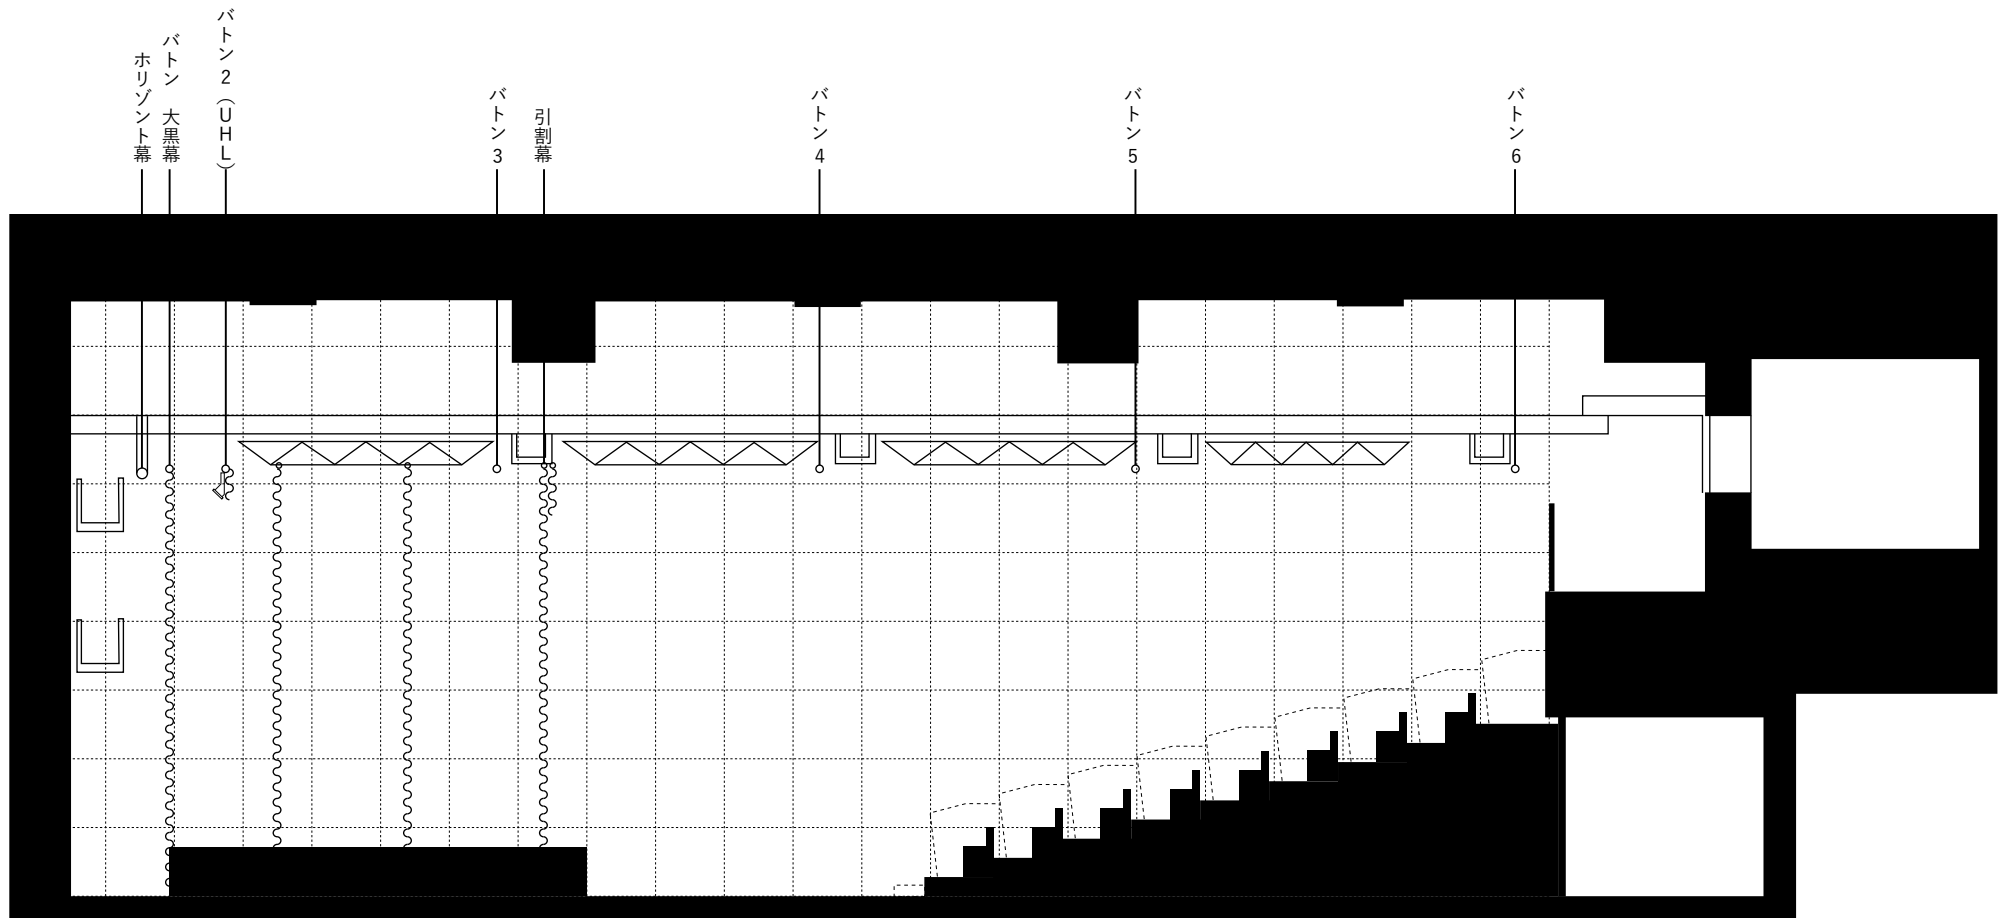

※図面上の升目（グリッド）は3尺（約909mm）の1/100ピッチで引かれています。