

新開地アートひろば ホール トラス・バトン図 (2023.04.01 更新)

【3階・電源位置】

Ⓟ PINコンセント(30A) 1口用

☒ DMX(1口用)

☒ ウォールコンセント(C型30A 3口用)

水平幕

バトン1 大黒幕

バトン2 (UHL)


バトン3

引割幕

バトン4

バトン5

バトン6

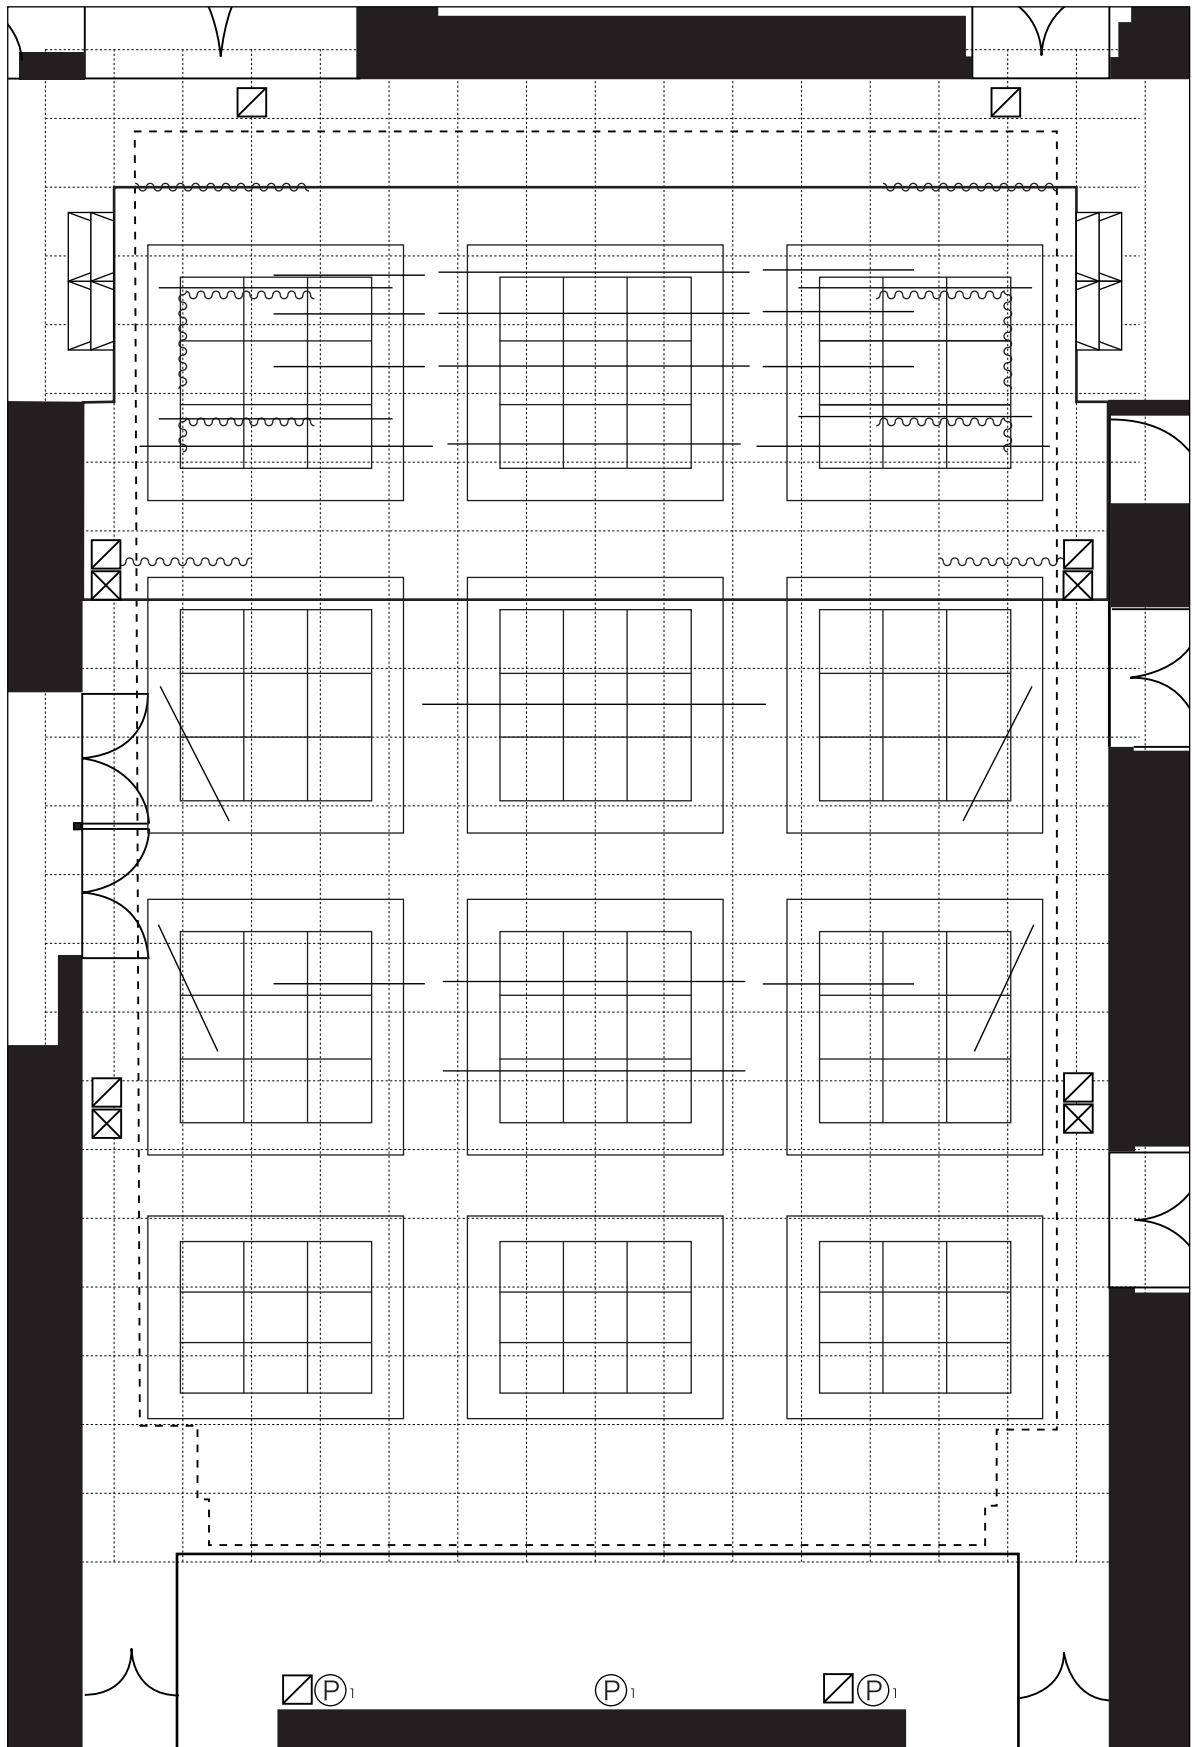

公演名	期間	舞台
	仕込	照明
	本番	音響