

新開地アートひろば ホール照明常設図面 (2023.04.01 更新)

(SCALE 1/100)


【3階・電源位置】

Ⓟ: PINコンセント(30A) 1口用

☒ DMX(1口用)

☒ ウォールコンセント(C型30A 3口用)

ホリゾン幕
 バトン1 大黒幕
 バトン2 (UHL)
 Aグリッド
 バトン3
 引割幕
 Bグリッド
 バトン4
 Cグリッド
 バトン5
 Dグリッド
 バトン6

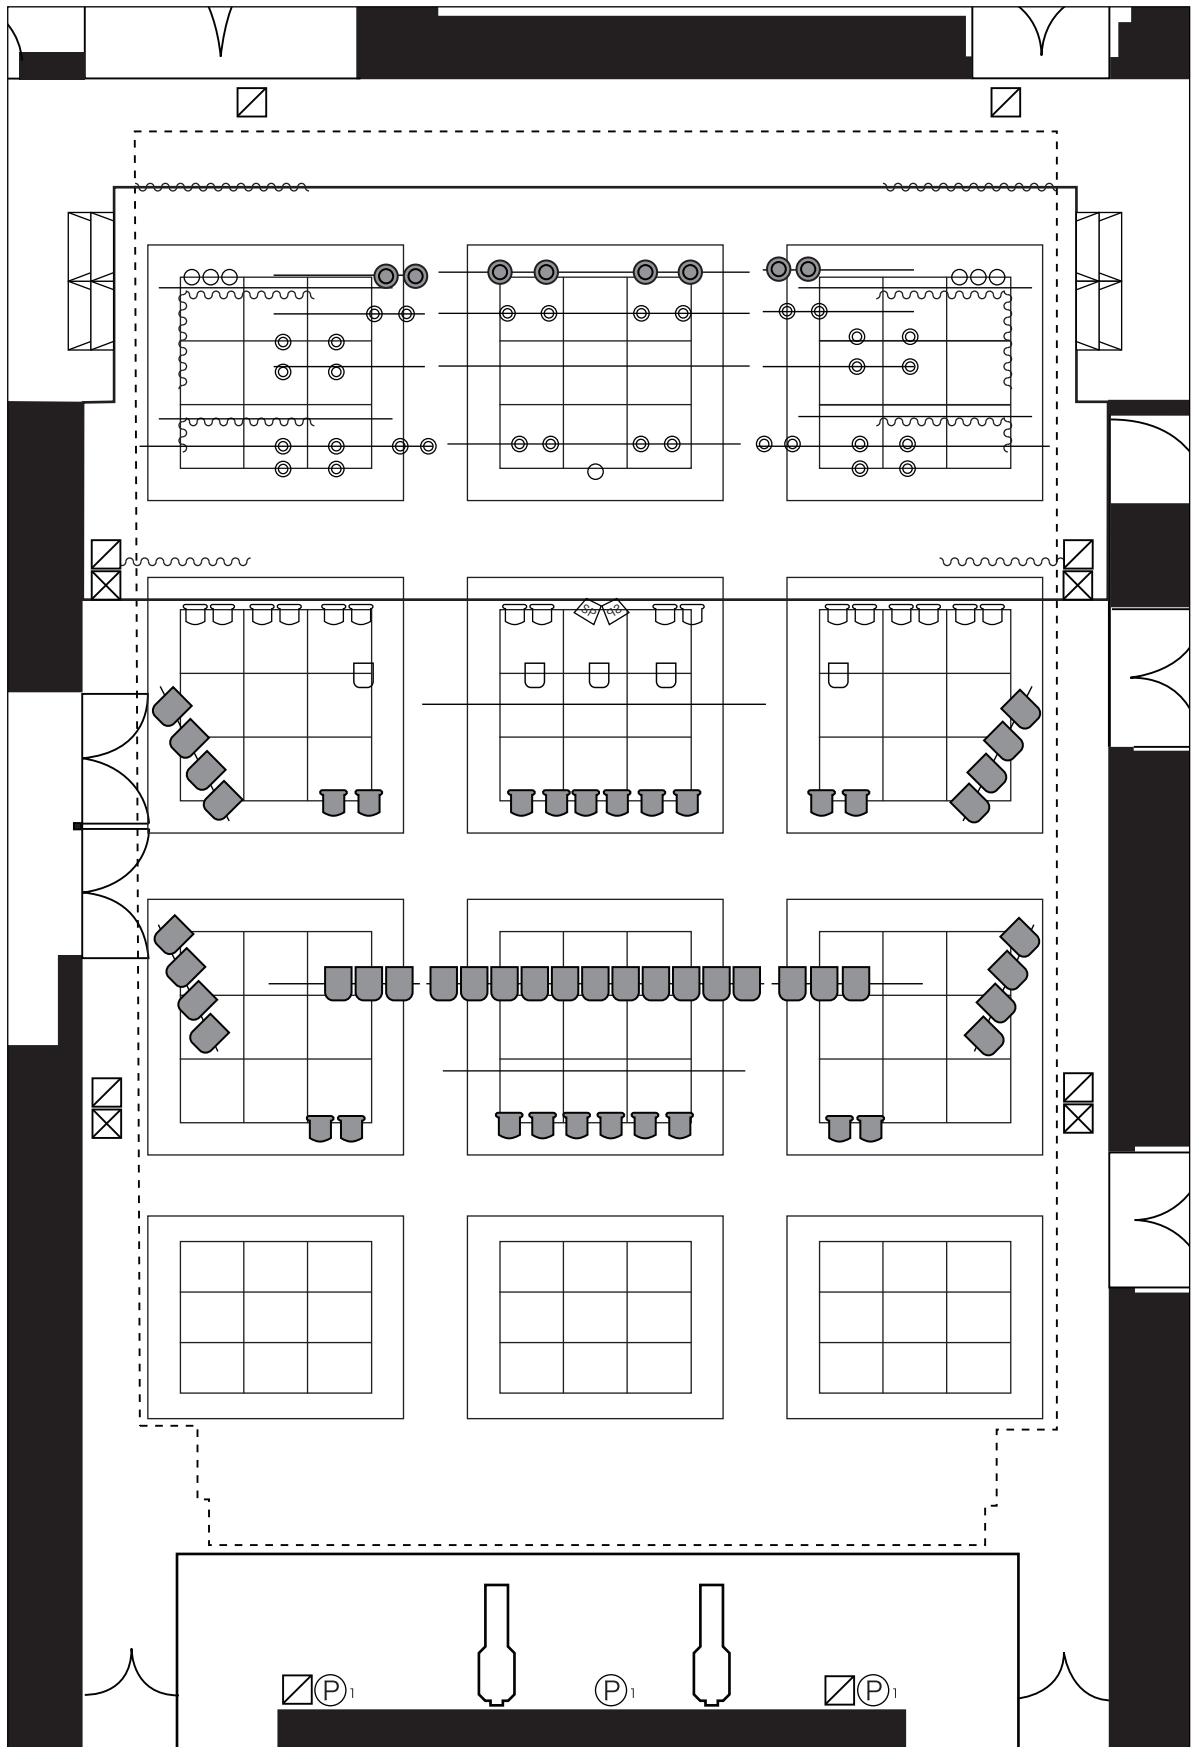

Aグリッド 上中下各12回路
 B,Cグリッド 上中下各4回路
 Dグリッド 上中下各4回路 (Aグリッド各1~4と共通回路)
 フロア 上下17回路 (上下客席側3回路、LH回路と共通回路)
 ギャラリー 上下12回路 (うち、3回路は作業灯として使用)

ホール常設機材

□○ 500W 凸×12

☒☒ 500WF×48

■ 1kw 凸×33

☒☒ 1kwF×28

UH 71.63.W / LH 73.59.22